


# Statické směrování (IPv4 + IPv6)

2001:db8::/32

poslední byte  
v IP adrese

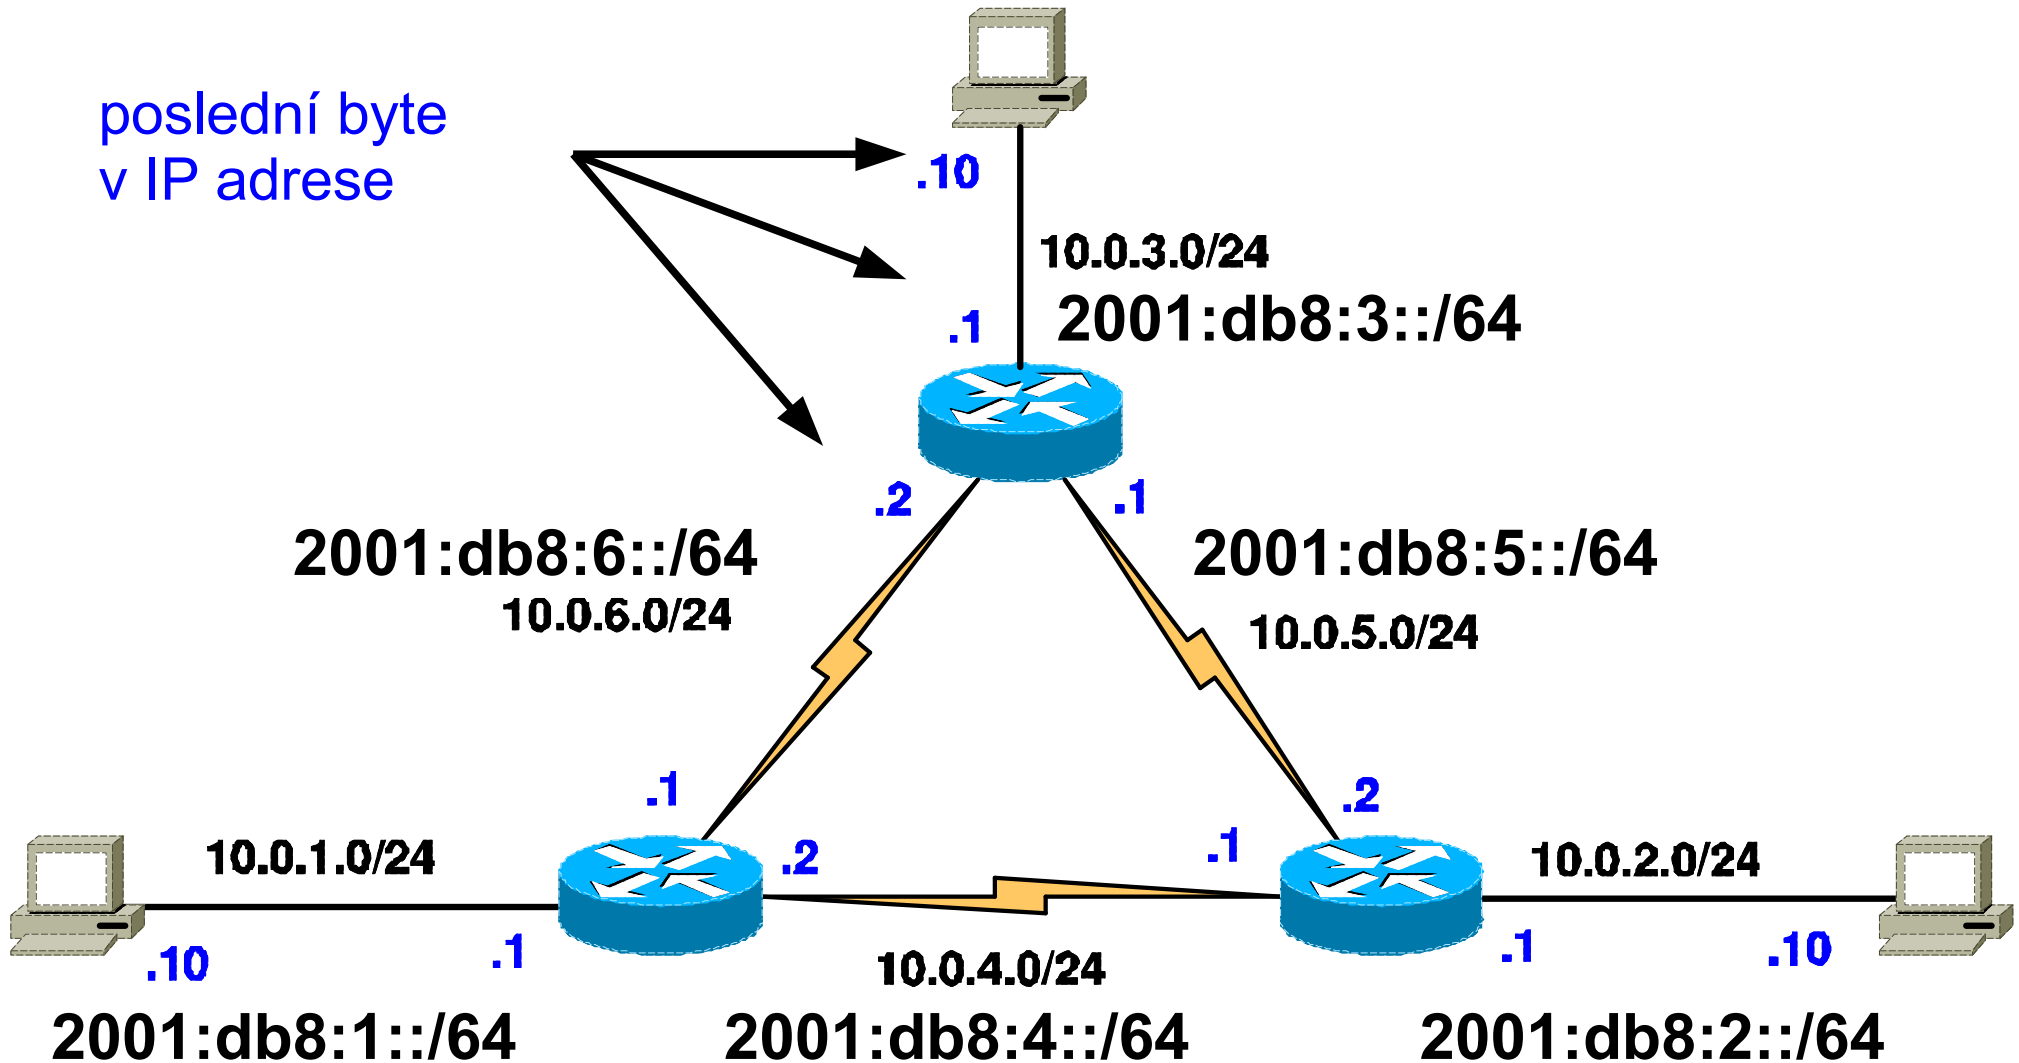

# Statické směrování (IPv4 + IPv6)

10.0.0.0/16

2001:db8::/32

poslední byte  
v IP adrese

